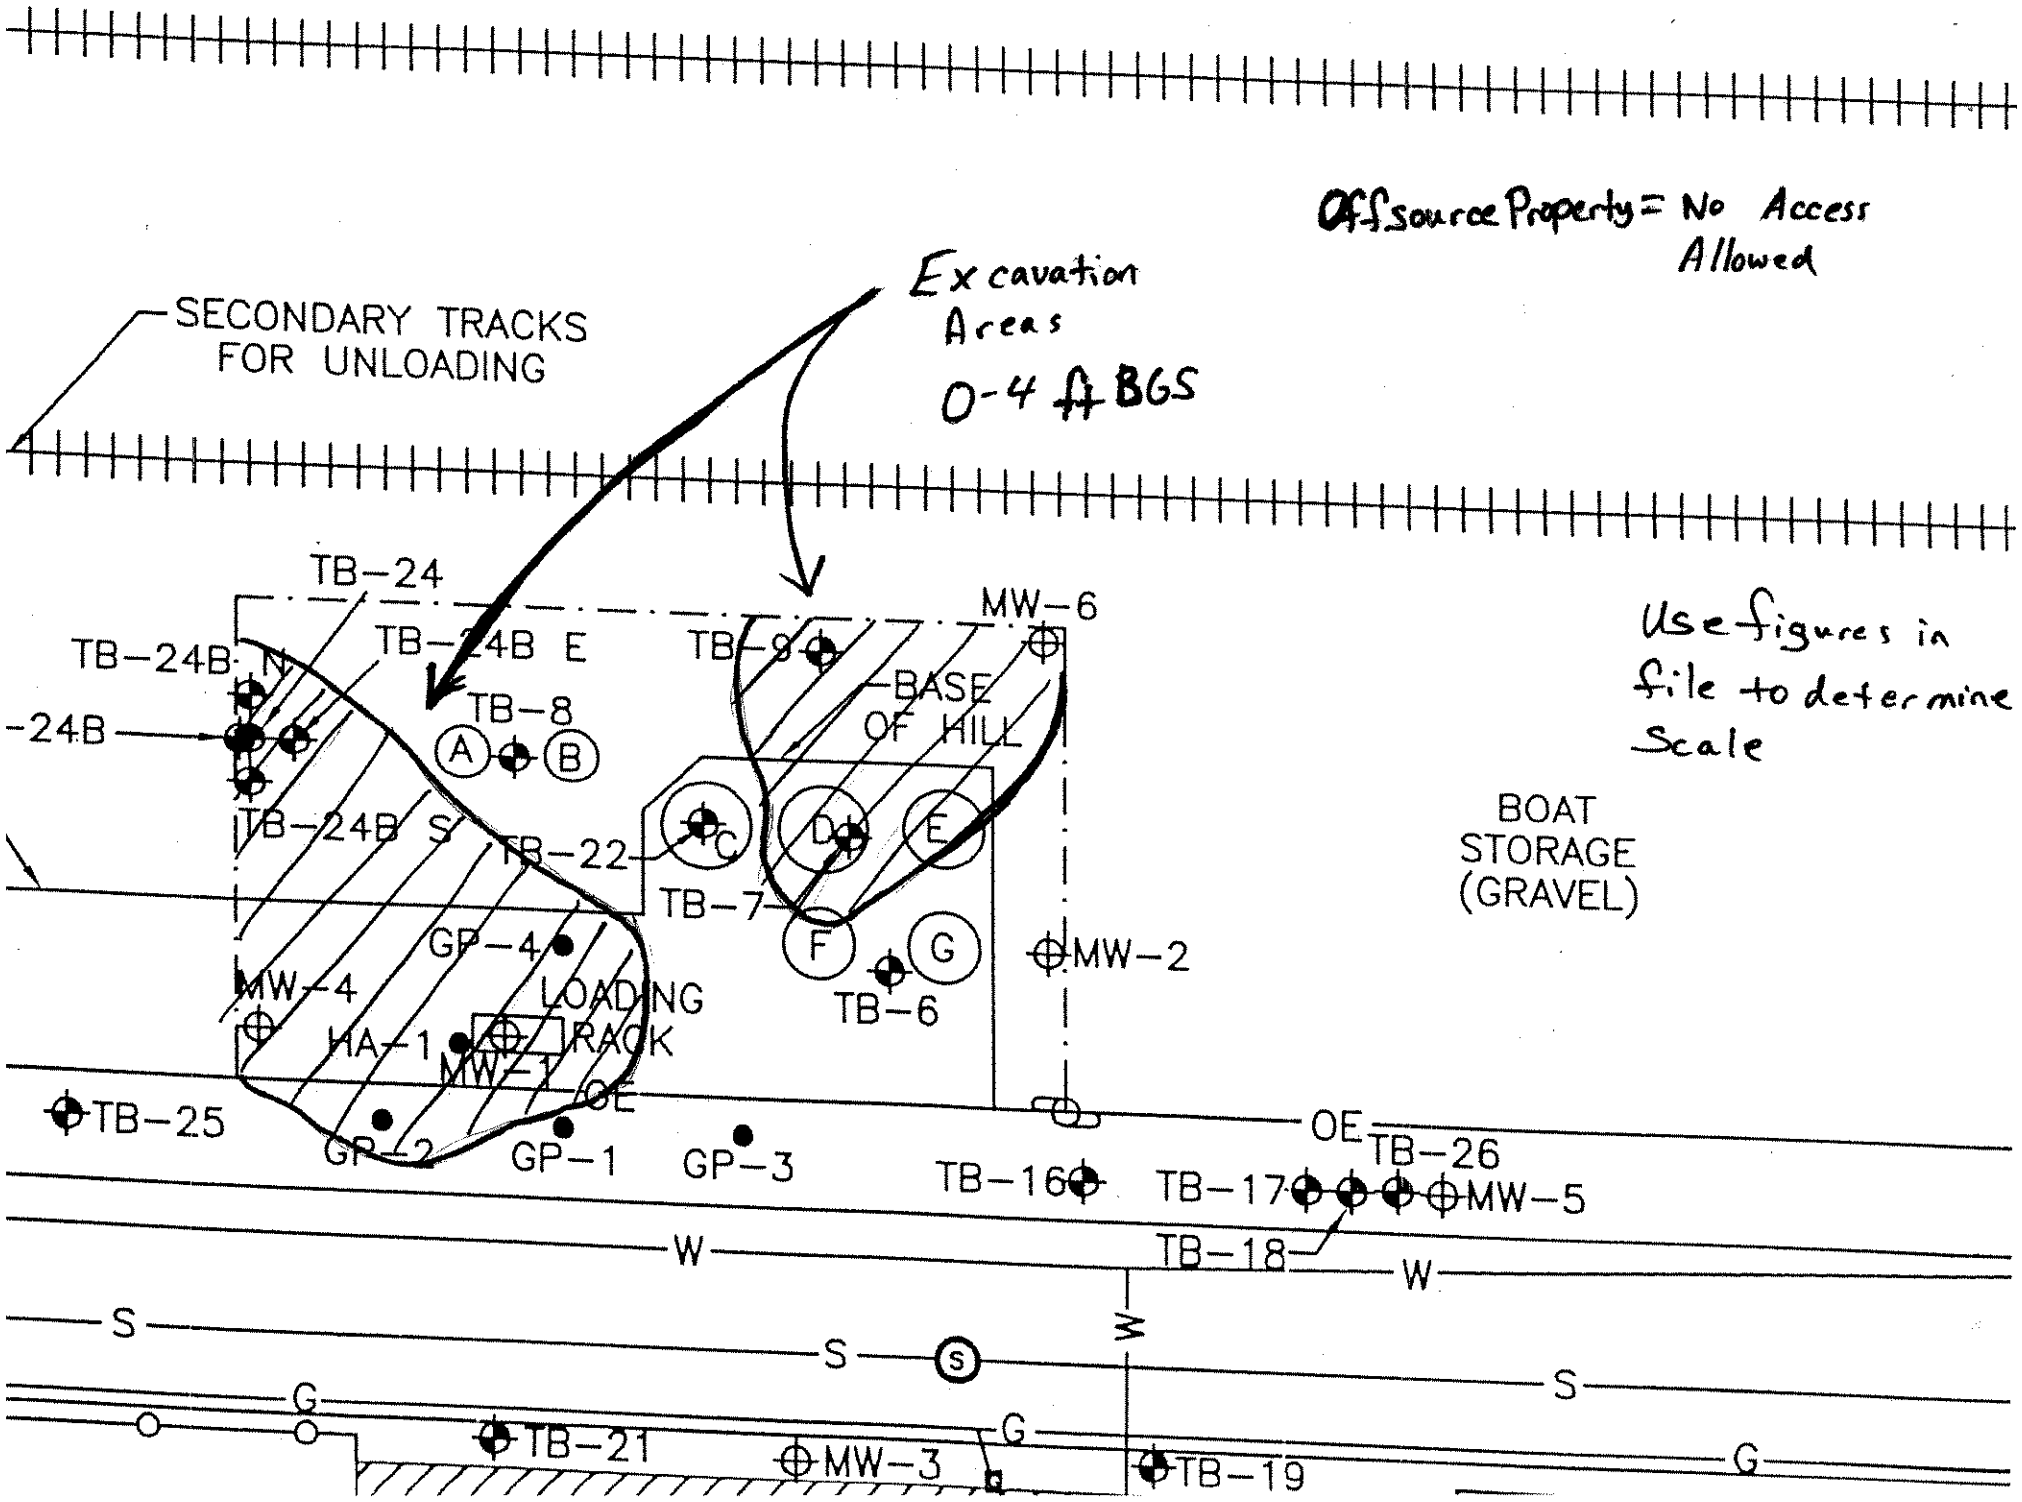
Off source Property = No Access Allowed
Excavation Areas
0-4 ft BGS
SECONDARY TRACKS FOR UNLOADING
Use figures in file to determine Scale
TB-24
TB-24B N
TB-24B E
TB-24B S
-24B
TB-8
A
B
TB-9
MW-6
BASE OF HILL
C
D
E
TB-22
TB-7
F
G
TB-6
MW-2
BOAT STORAGE (GRAVEL)
GP-4
MW-4
LOADING RACK
HA-1
MW-1
OE
TB-25
GP-2
GP-1
GP-3
TB-16
TB-17
TB-26
MW-5
TB-18
W
S
G
TB-21
MW-3
TB-19